


BẢN ĐỒ QUY HOẠCH TỔNG MẶT BẰNG SỬ DỤNG ĐẤT

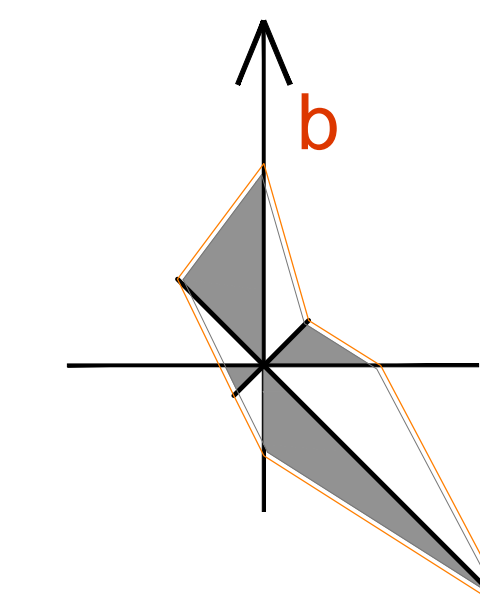


HÀNH LANG QL37


KHU DÂN CƯ MỚI THÔN MẠC

RANH GIỚI QUY HOẠCH

HL NÚT GIAO VÀNH ĐAI V

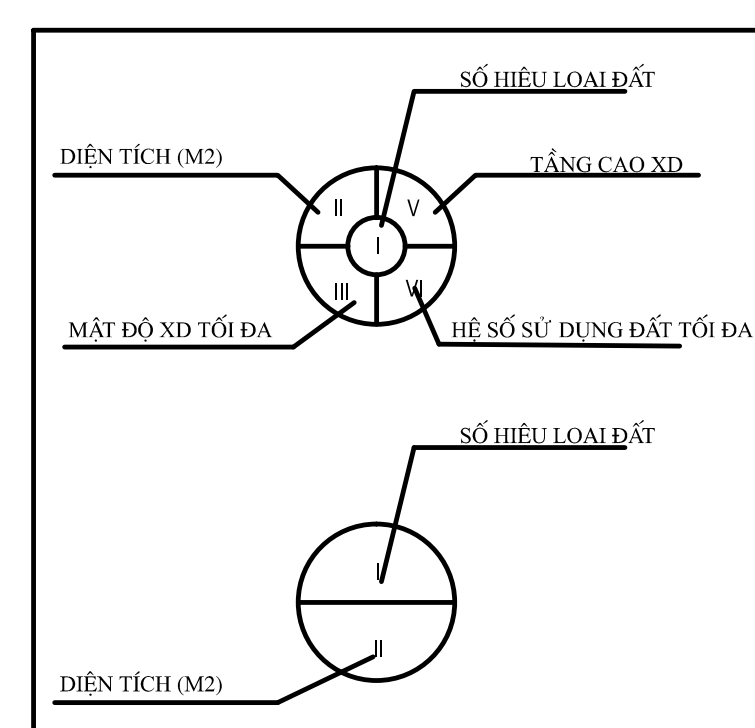

Bảng tổng hợp cơ cấu quy hoạch sử dụng đất			
TT	Loại đất	Diện tích (m ²)	Tỷ lệ (%)
I	Đất thực hiện dự án	35.000,0	100%
1	Đất ở	10.003,5	28.58
1.1	Đất ở liền kề	10.003,5	28.58
2	Đất công cộng(nhà văn hóa)	650,0	1.86
3	Đất cây xanh, cây xanh hành lang	8.019,0	22.91
3.1	Đất cây xanh	2.560,0	7.31
3.2	Đất cây hành lang giao thông	5.459,0	15.60
4	Đất hạ tầng kỹ thuật	1.469,0	4.20
4.1	Đất hạ tầng kỹ thuật tập trung	836,0	2.39
4.2	Đất hạ tầng kỹ thuật sau khu dân cư	633,0	1.81
5	Đất bãi xe	1.154,0	3.30
6	Đất giao thông	13.704,5	39.15

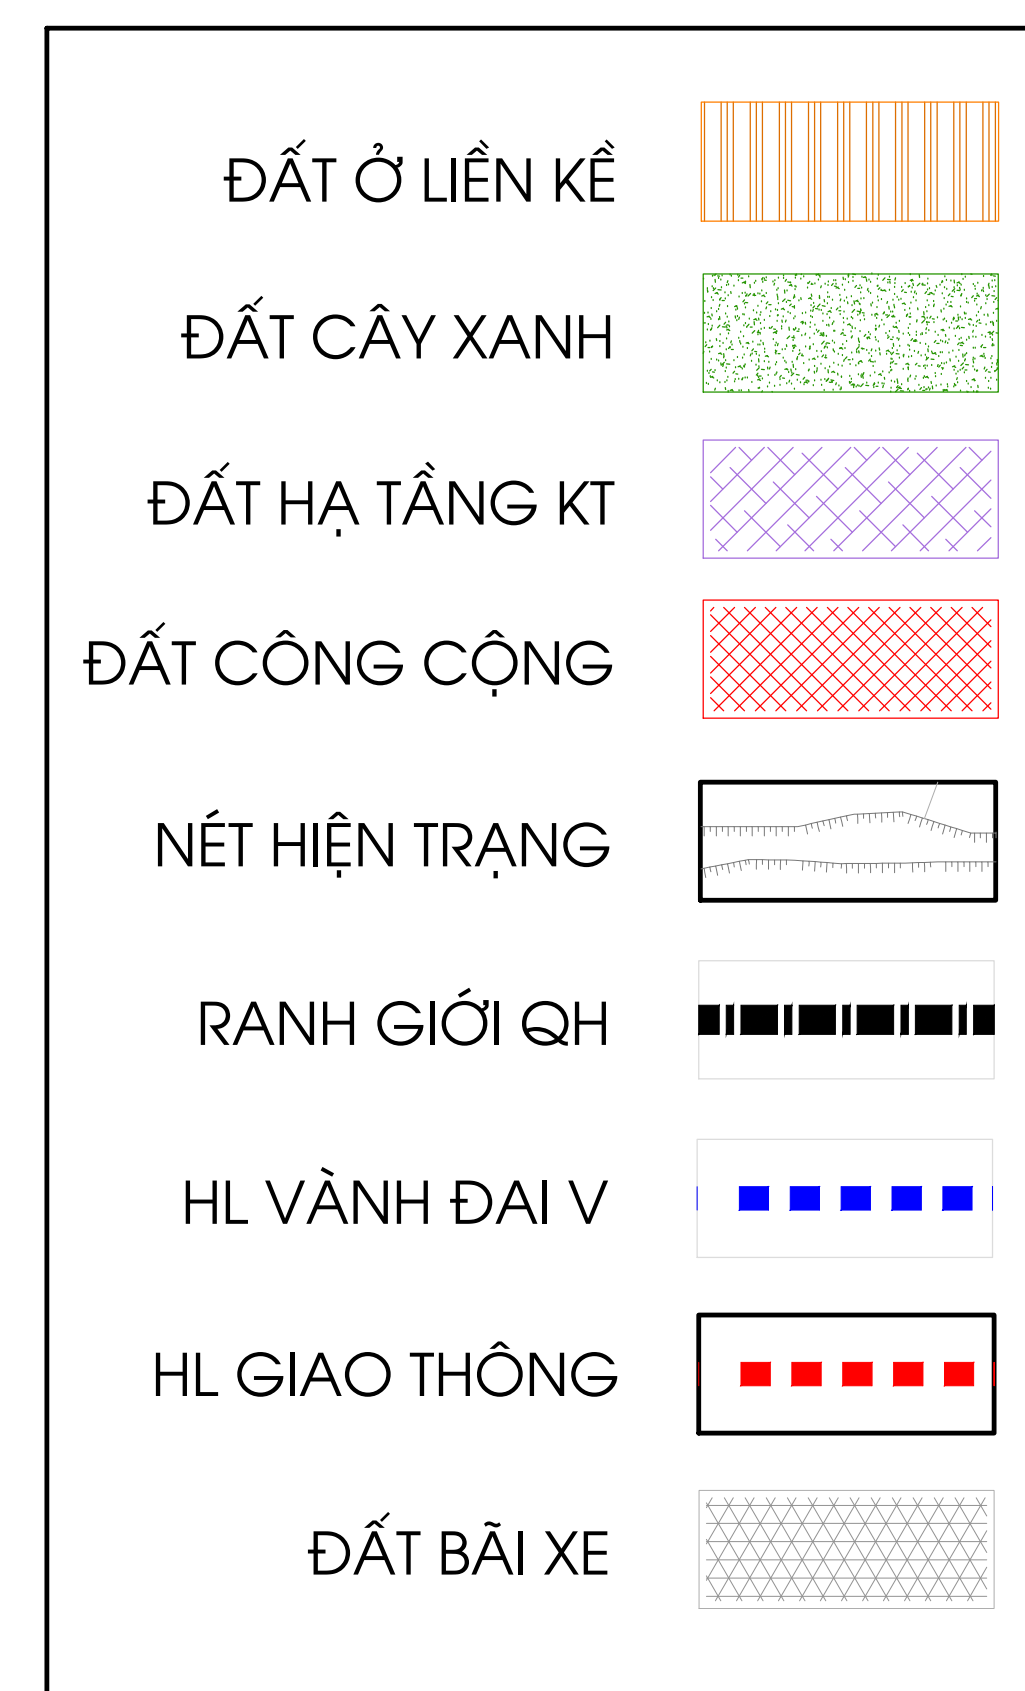

CƠ QUAN PHÊ DUYỆT:
ỦY BAN NHÂN DÂN HUYỆN TỨ KỲ

KÈM THEO QUYẾT ĐỊNH SỐ...../QĐ-UBND, NGÀY.....THÁNG.....NĂM 202.....

CƠ QUAN THẨM ĐỊNH:
PHÒNG KINH TẾ VÀ HẠ TẦNG HUYỆN TỨ KỲ

KÈM THEO TỜ TRÌNH SỐ...../TTR-KTHT, NGÀY.....THÁNG.....NĂM 2023

CƠ QUAN TỔ CHỨC LẬP QUY HOẠCH:
ỦY BAN NHÂN DÂN X QUANG NGHIỆP

KÈM THEO TỜ TRÌNH SỐ...../TTR-UBND, NGÀY.....THÁNG.....NĂM 202


CÔNG TRÌNH - ĐỊA ĐIỂM:
QUY HOẠCH CHI TIẾT XÂY DỰNG KHU DÂN CƯ MỚI
XÃ QUẢNG NGHIỆP-HUYỆN TỬ KY- TỈNH HẢI DƯƠNG

TÊN BẢN VẼ:
BẢN ĐỒ QUY HOẠCH TỔNG MẶT BẰNG SỬ DỤNG ĐẤT

BẢN VẼ: QH - 03	GHEP: 1A1	HT: 2023
THIẾT KẾ QH	KTS. NGUYỄN QUANG VINH	
CHỦ TRÌ HTKT	KS. NGUYỄN THỊ THAI HẢI	
CHỦ NHIỆM, CHỦ TRÌ QH	KTS. NGUYỄN TUẤN NGỌC	
TRƯỞNG PHÒNG	KTS. NGUYỄN TUẤN NGỌC	
Q.L. KỸ THUẬT	KTS. NGUYỄN TUẤN NGỌC	

GIÁM ĐỐC:

THS. KTS. TRẦN VIỆT THẮNG

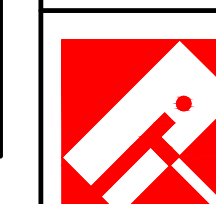

SỞ XÂY DỰNG HẢI DƯƠNG
TRUNG TÂM QUY HOẠCH ĐÔ THỊ VÀ NÔNG THÔN
ĐỊA CHỈ: SỐ 5 ĐƯỜNG THANH NIÊN, THÀNH PHỐ HẢI DƯƠNG, TỈNH HẢI DƯƠNG
TEL: 0220.833.457