


QUY HOẠCH CHI TIẾT XÂY DỰNG KHU DÂN MỚI XÃ QUẢNG NGHIỆP - HUYỆN TỨ KỲ - TỈNH HẢI DƯƠNG


ĐỊA ĐIỂM: X QUẢNG NGHIỆP - HUYỆN TỨ KỲ - TỈNH HẢI DƯƠNG

BẢN ĐỒ RANH GIỚI PHẠM VI LẬP QUY HOẠCH

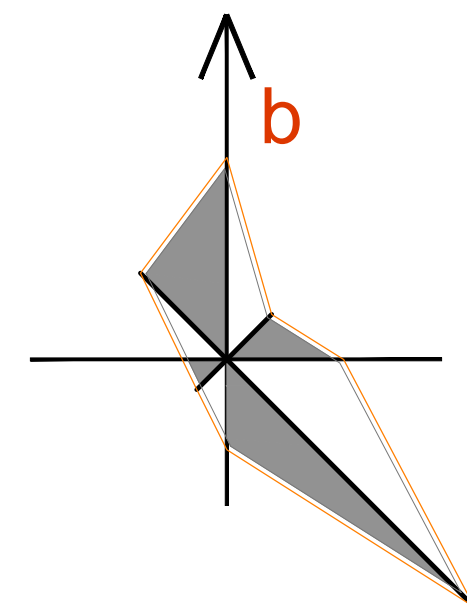

HÀNH LANG GIAO THÔNG

RANH GIỚI QUY HOẠCH

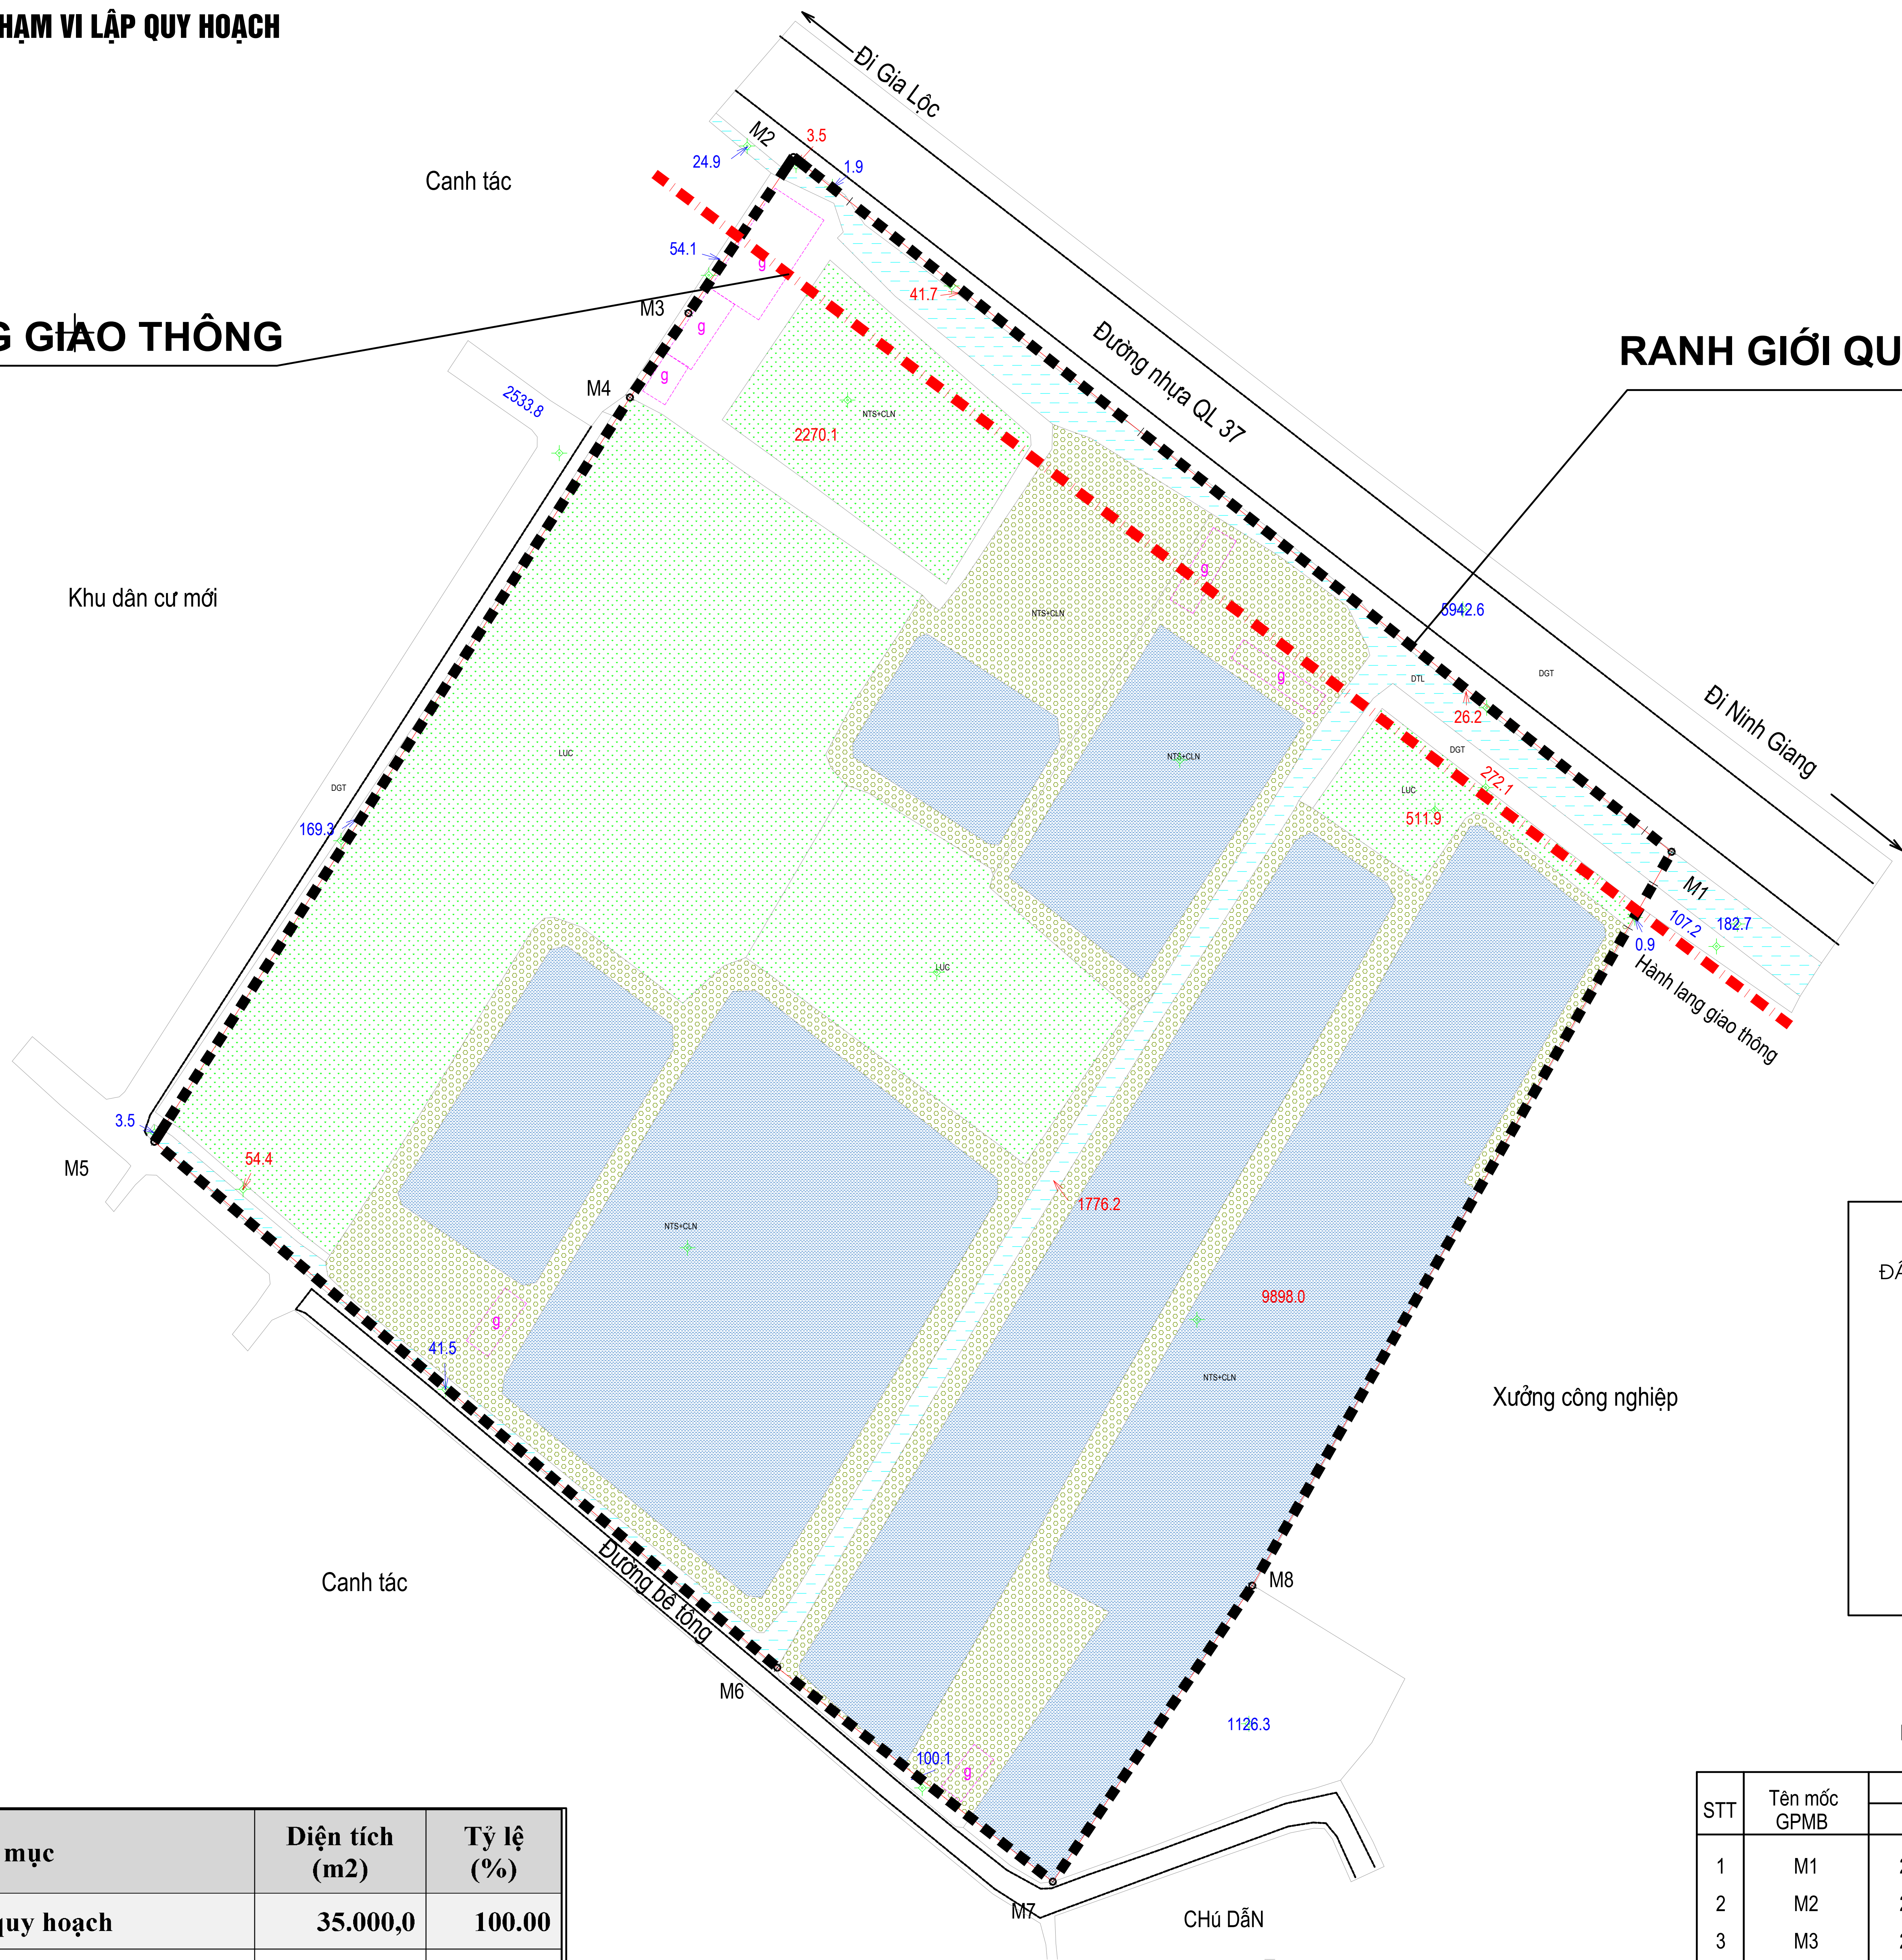

ĐẤT NUÔI TRỒNG THỦY SẢN

ĐẤT THỦY LỢI

ĐẤT LÚA

NÉT HIỆN TRẠNG

RANH GIỚI QUY HOẠCH

HL GIAO THÔNG

BẢNG KÊ TOẠ ĐỘ MỐC GIỚI

STT	Tên mốc GPMB	Tọa độ		S (m)
		X (m)	Y (m)	
1	M1	2302059.15	585879.52	179.22
2	M2	2302170.33	585738.96	30.10
3	M3	2302145.35	585722.16	16.42
4	M4	2302131.86	585712.79	141.37
5	M5	2302012.75	585636.65	130.47
6	M6	2301928.61	585736.37	55.86
7	M7	2301894.34	585780.48	57.13
8	M8	2301941.72	585812.41	135.25
9	M1	2302059.15	585879.52	

STT	Danh mục	Diện tích (m2)	Tỷ lệ (%)
Tổng diện tích nghiên cứu quy hoạch		35.000,0	100.00
1	Đất trồng lúa	9.002,6	25.72
2	Đất nuôi trồng thủy sản	23.823,3	68.07
3	Đất thủy lợi	1.776,2	5.07
4	Đất giao thông	397,9	1.14

CƠ QUAN PHÊ DUYẾT:

ỦY BAN NHÂN DÂN HUYỆN TỨ KỲ

KÈM THEO QUYẾT ĐỊNH SỐ...../QĐ-UBND, NGÀY.....THÁNG.....NĂM 2023

CƠ QUAN THẨM ĐỊNH:

PHÒNG KINH TẾ VÀ HẠ TẦNG HUYỆN TỨ KỲ

KÈM THEO TỜ TRÌNH SỐ...../TTR-KTHT, NGÀY.....THÁNG.....NĂM 2023

CƠ QUAN TỔ CHỨC LẬP QUY HOẠCH:

ỦY BAN NHÂN DÂN X QUẢNG NGHIỆP

KÈM THEO TỜ TRÌNH SỐ...../TTR-UBND, NGÀY.....THÁNG.....NĂM 2023

CÔNG TRÌNH - ĐỊA ĐIỂM:

QUY HOẠCH CHI TIẾT XÂY DỰNG KHU DÂN CƯ MỚI XÃ QUẢNG NGHIỆP-HUYỆN TỨ KỲ- TỈNH HẢI DƯƠNG

TÊN BẢN VẼ:

BẢN ĐỒ RANH GIỚI PHẠM VI LẬP QUY HOẠCH

BẢN VẼ: QH - 02

GHÉP: 1A1

HT: 2023

THIẾT KẾ QH

KTS. NGUYỄN QUANG VINH

CHỦ TRÌ HTKT

KS. NGUYỄN THỊ THÁI HẢI

CHỦ NHIỆM, CHỦ TRÌ QH

KTS. NGUYỄN TUẤN NGỌC

TRƯỞNG PHÒNG

KTS. NGUYỄN TUẤN NGỌC

Q.L. KỸ THUẬT

KTS. NGUYỄN TUẤN NGỌC

GIÁM ĐỐC:

THS. KTS. TRẦN VIỆT THẮNG

SỞ XÂY DỰNG HẢI DƯƠNG
TRUNG TÂM QUY HOẠCH ĐÔ THỊ VÀ NÔNG THÔN
ĐỊA CHỈ: SỐ 5 ĐƯỜNG THANH NIÊN, THÀNH PHỐ HẢI DƯƠNG, TỈNH HẢI DƯƠNG
TEL: 0220.833.457